
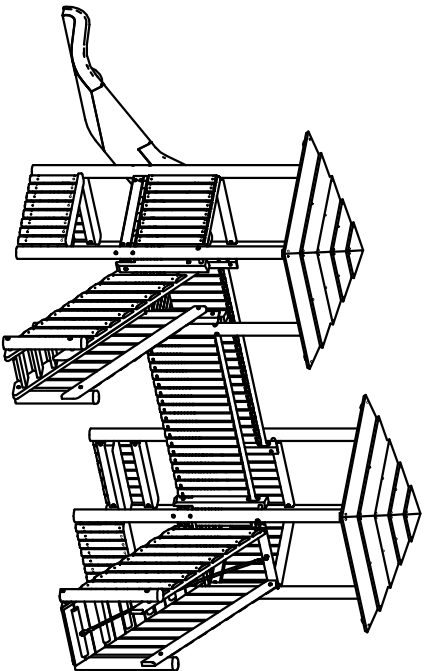
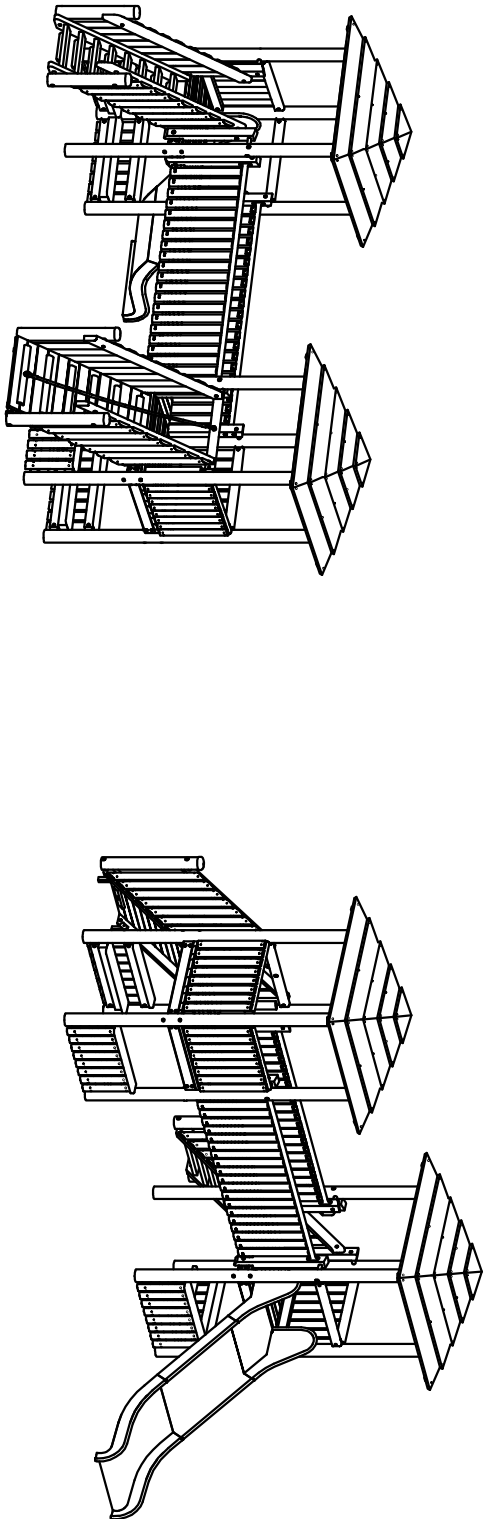
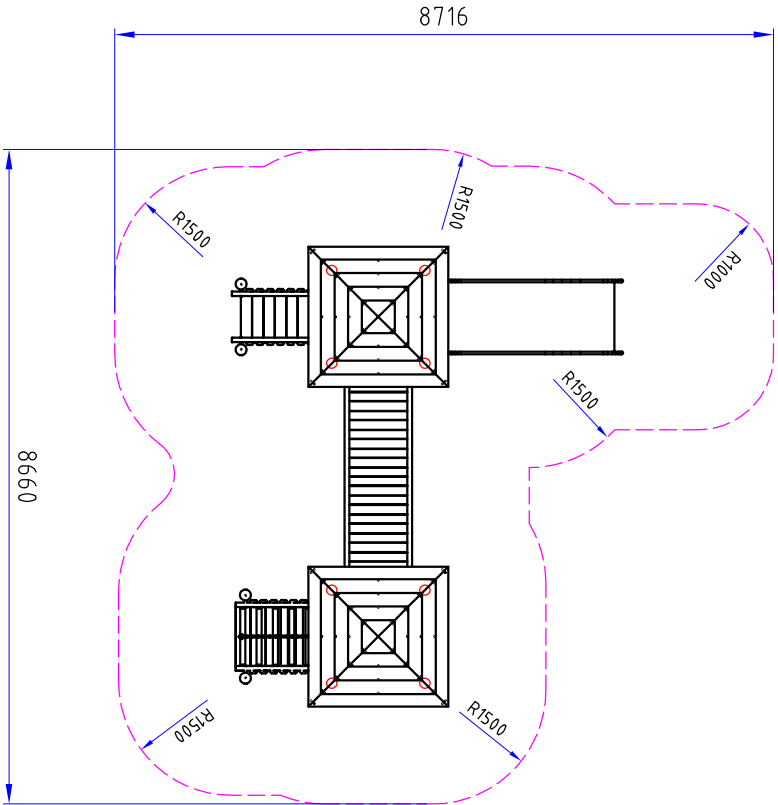


maximale freie Fallhöhe 1,35m

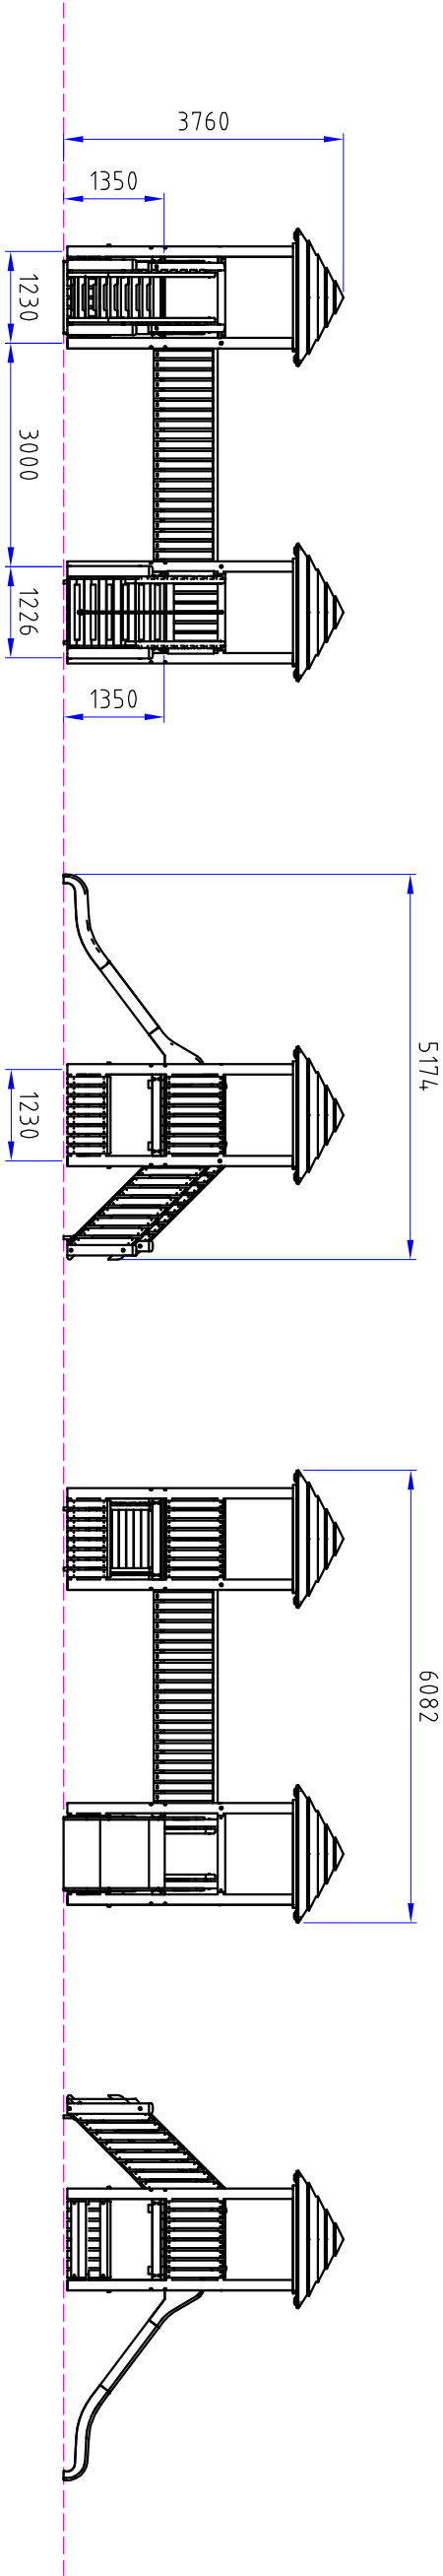

BITTE BEACHTEN : Technische u. konstruktive Änderungen von Spiel-/ Sportgeräten hinsichtlich der aktuellen Spielgerätenorm DIN EN 1176 vorbehalten!

Wichtig: Änderungen vorbehalten!

Alle Maße in mm, Technische Änderungen vorbehalten!		Format A3	Grundriss Ulm geändert -V01216050L	
Maßstab 1:100		Index	Auftrag AG24-1340 -Schweden	
Datum 20.06.2024 -		Name Depiccoli	Objekt OB025325 -Gitarrgatan	
 FHS FHS Holztechnik GmbH Hörsingstraße 23 72623 Arnoldsberg Deutschland Telefon +49 5201 9639-0 info@fhs-holztechnik.de www.fhs-holztechnik.de				

HINWEIS:
Bei einem Wechsel der Fallschuttoberflächen innerhalb des angegebenen Sicherheitsbereiches, insbesondere bei Übergängen zwischen losen Schuttmaterialien und angrenzenden harten Untergründen, sollten Sie die zuständige Prüfstanz zur Bewertung der Sicherheitsfläche und des Untergrundes hinzuziehen.