

Kapitel/Gerätegruppe: 05 Sand- & Wasserspielgeräte

 Gerätebezeichnung: **Nebelsee**

Bestellnr.:

Fichte/Kiefer	Lärche/Douglasie	Robinie	Stahlpfosten
K	L	R	905220400 0



Edelstahl Ausführung VA



Edelstahl Ausführung VA, m. Schlauchhalter (DA)



Edelstahl Ausführung VA, m. Schlauchhalter (DA)

Kapitel/Gerätegruppe: 05 Sand- & Wasserspielgeräte

 Gerätebezeichnung: **Nebelsee**

Bestellnr.:

Fichte/Kiefer	Lärche/Douglasie	Robinie	Stahlpfosten
K	L	R	905220400 0


Gerätebeschreibung:

- 1 Edelstahl-Schwengelpumpe
- 1 Pumpenpodest rund Ø 95 cm, PH 15 cm mit kleinem Revisionsraum
- 1 Dreieckrinne 150 x 25 cm, h= 70 cm, mit beidseitigen Auslauf inkl. Ziehverschlüssen
- 1 Rinne 25 x 150 cm, h= 54 cm, mit Auslauf vorne inkl. Schubverschluss
- 1 Wasserrad Ø 40 cm
- 1 Matschtisch 50 x 150 cm, h= 55 cm, mit Auslauf unten inkl. Verschlussstopfen
- 1 Matschtisch rund Ø 100 cm, h= 36 cm, mit Auslauf unten inkl. Verschlussstopfen

Spielwert:

--

Kapitel/Gerätegruppe: 05 Sand- & Wasserspielgeräte

 Gerätebezeichnung: **Nebelsee**

Bestellnr.:

Fichte/Kiefer	Lärche/Douglasie	Robinie	Stahlpfosten
K	L	R	905220400 0


Technische Daten:


	Altersklasse :	2+ Jahre		Betonbedarf :	ca. 1,00 m ³
	Fallhöhe _{max.} :	0,55 m		Fundamentangaben (Anzahl x L x B x T) [cm] :	
	Geräteabmessung (L x B x H) :	2,40 x 3,25 x 1,50 m			7 x 40 x 40 x 70 cm 5 x 60 x 40 x 70 cm
	Platzbedarf (L x B) :	5,55 x 6,30 m			
	Fallschutzbereich :	ca. 27,50 m ²			
	EN 1176				
	Gesamtgewicht :	ca. 200 kg			
	Gewicht (größtes Einzelteil):	ca. 60 kg			
	Montagezeiten (o. Fundamentherstellung) :				
	ca. 2 Person/en	X ca. 5 Stunde/n			
	Hebezeug erforderlich :	☐ JA ☒ NEIN			

Die Produkte werden gemäß der farbigen Zeichnungen hergestellt.

Bei der Ausführung Stahlpfosten pulverbeschichtet ist eine Pulverbeschichtung nur enthalten wenn diese im Angebot/Auftrag explizit ausgewiesen wird!

Bei den Fotografien handelt es sich um nicht verbindliche Ausführungsbeispiele.

Regelmäßige Kontrollen.

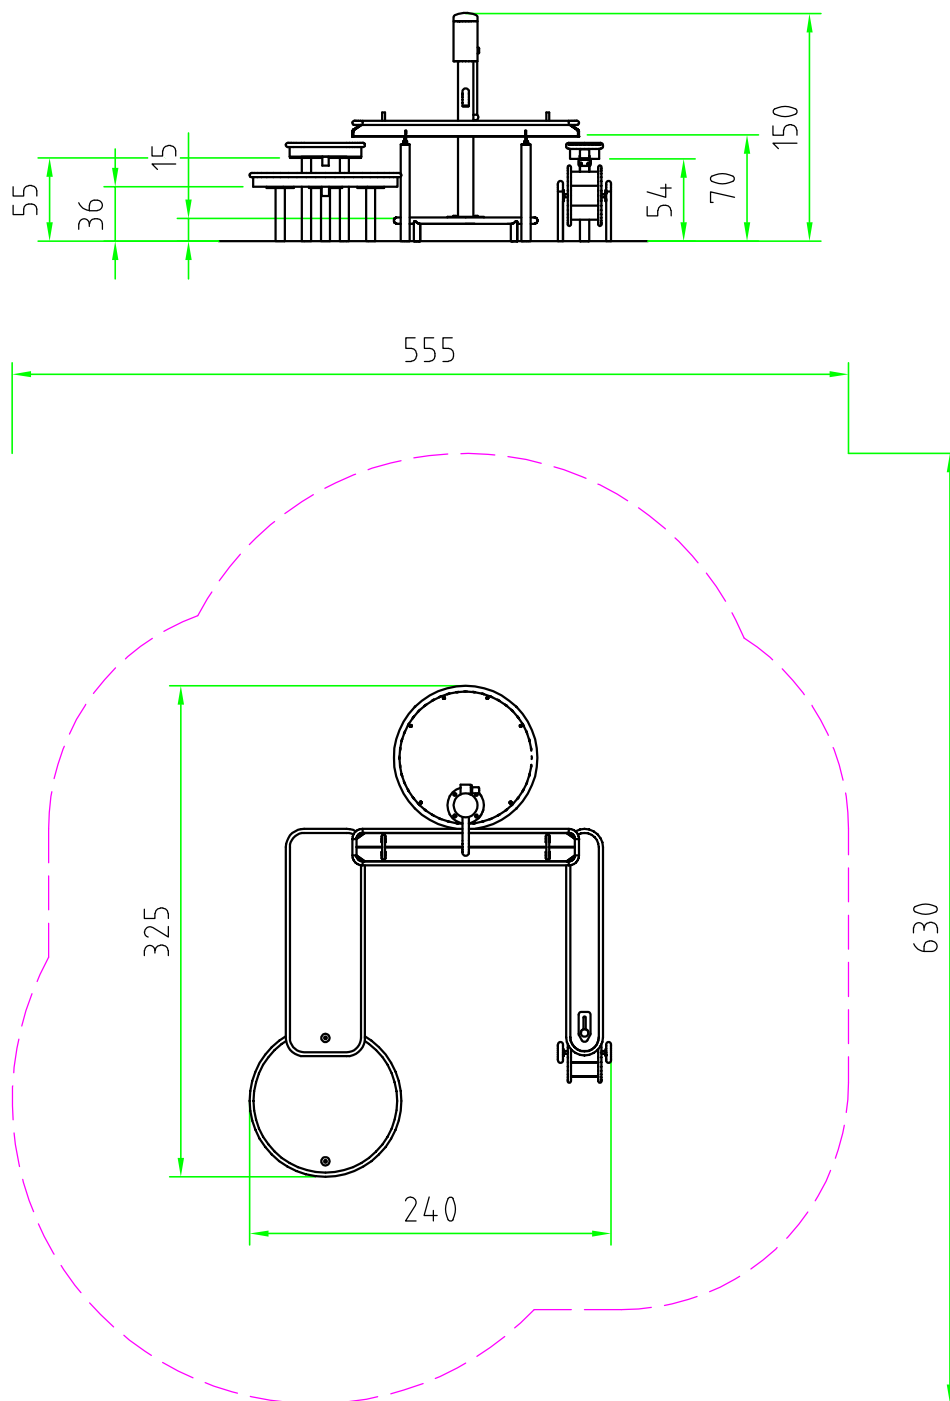

Technische Änderungen vorbehalten !





Copyright
FHS Holztechnik GmbH
59823 Arnsberg

Format	A4
Maßstab	1:50

Wasserspielanlage Nebelsee
9052204000

Sicherheitstechnische Montagehinweise

Bei der Montage der einzelnen Wasserspielelemente untereinander darauf achten, dass keine Fingerrmaße kleiner 2,5 cm und keine Kopfmaße zwischen 8,5cm und 24 cm entstehen ! (Wassereimer kippen !)

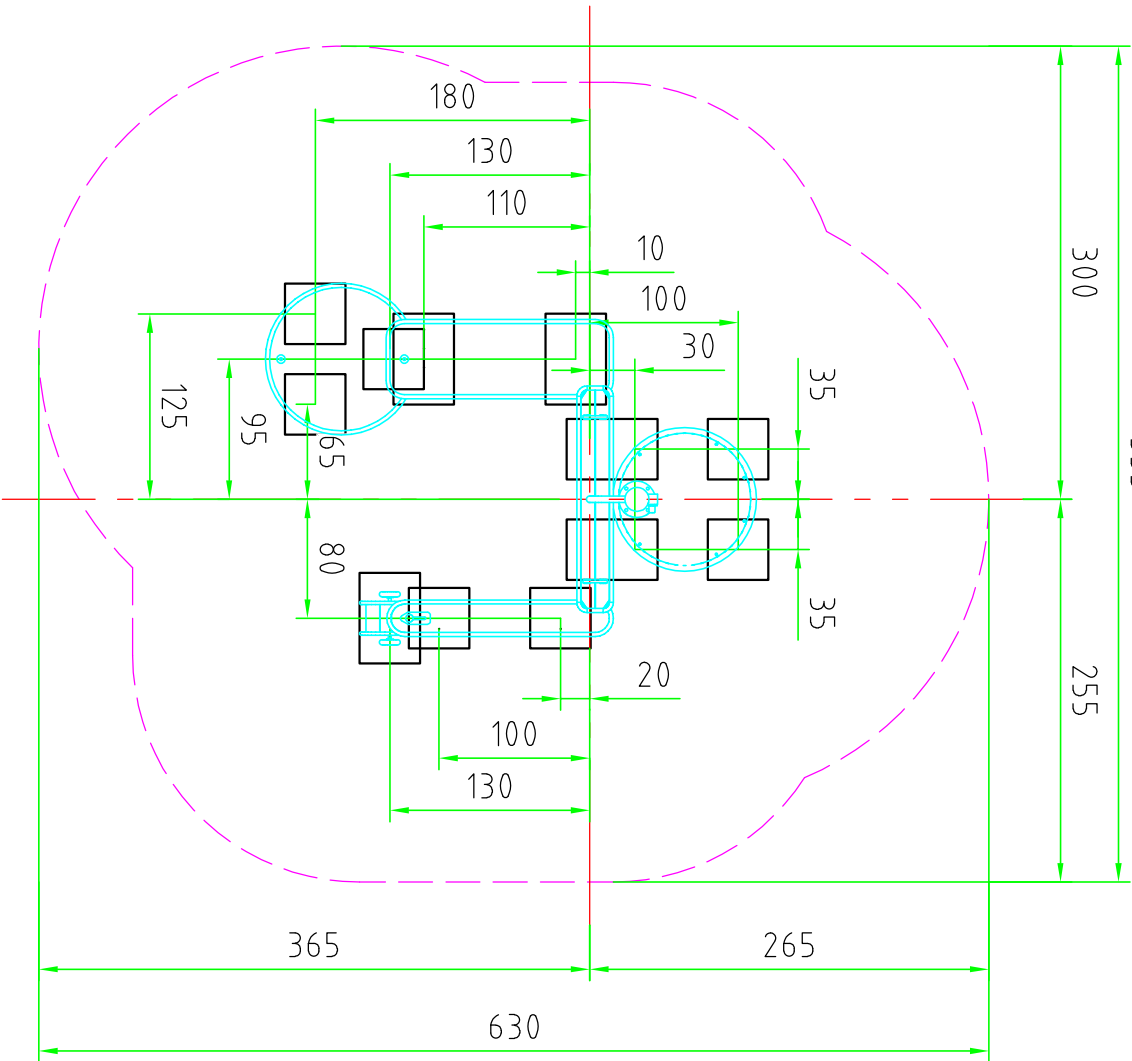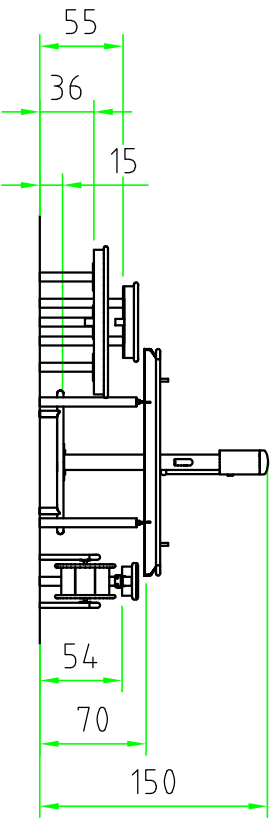

Sicherheitsbereich umlaufend 1,50m !



Elemente der Wasserspielanlage vor Ort positionieren
und Fundamente anzeichnen

Fallhöhen/Beschaffenheit des Untergrundes (Aufprallfläche) bei Wasserspielanlagen

Da in der EN 1176 keine eindeutigen Regelungen zur Definition der Fallhöhen bei Wasserspielanlagen existieren, sollten grundsätzlich stoßdämpfende Materialien über dem gesamten Aufprallbereich vorgesehen werden. Zur Bestimmung der freien Fallhöhen bei Wasserspielanlagen ist daher die Höhe der einzelnen Matschische maßgebend ! Bei der Verwendung von harten Untergründen (Beton/Asphalt) sollten Sie sich vor der Installation der Anlage von der zuständigen Prüfinstanz eine Genehmigung einholen !

Wichtig

Einbauhöhen bzw. -tiefen können je nach Geländeverlauf / -höhen bzw. örtlichen Gegebenheiten leicht variieren. Beim Einbau muss die jeweilige Geländesituation berücksichtigt werden. Die allgemeine Einbautiefe ist an den Standpfosten mit einem Klebeband (OK-Spielfläche / OK-Beton) gekennzeichnet. Außerdem ist zu beachten, dass alle Rinnen so montiert werden müssen, dass das Wasser gleichmäßig von Rinne zu Rinne (je ca. 10mm Gefälle) hin abfließt. Alle senkrechten Pfosten müssen beim Betonieren lotrecht eingebaut werden.

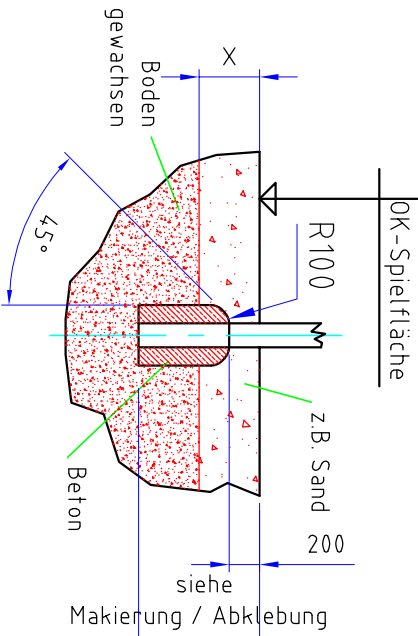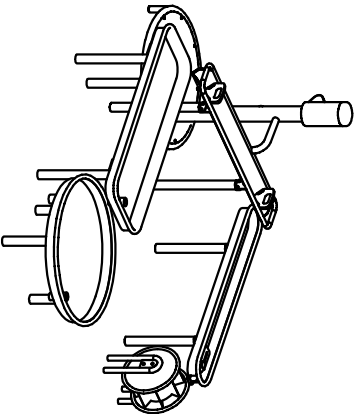

Fundamente:
7x40x40x70cm
5x60x40x70cm

Betongüte C20/25 F1 (0-16)
-erdfeuchten Beton feststampfen
Fundamentkopf abrunden
X= Die entsprechende Schichtdicke
entnehmen Sie dem Beiblatt
"Beschaffenheit der Aufprallfläche"!

Fundamente 700 tief

Technische Änderungen vorbehalten !